



## **DELIBERAZIONE DEL PRESIDENTE**

**Delibera n. 22 del 28 Novembre 2014**

L'anno duemilaquattordici, il giorno **28** del mese di Novembre, nella sede dell'Automobile Club Teramo, con l'assistenza del direttore, Sig. Gabriele Irelli, in qualità di segretario.

**OGGETTO:** Autorizzazione alla sub-locazione dei locali di proprietà dell'Automobile Club Teramo ubicati in Giulianova, Via Cupa angolo via Cerulli.-

### **IL PRESIDENTE**

**Vista** la delibera n. 33 del 27 Settembre 2007 con la quale il Consiglio Direttivo dell'Ente ha autorizzato la Soc. *Iacoassistance di Bruno Iaconi & C Snc* alla sub-locazione dei locali di proprietà dell'A. C. Teramo, ubicati in Giulianova alla Via Cupa, angolo Via Cerulli, individuati con P.lla 1059 - sub 3 - foglio 15 del Comune di Giulianova;

**Vista** la richiesta avanzata dalla Società *Iacoassistance di Bruno Iaconi & C Snc* del 20 Novembre 2014 acquisita al protocollo dell'Ente in data 24 Novembre 2014 n. TE0000707/14 tendente ad ottenere il rinnovo dell'autorizzazione alla sub.-locazione dei locali sopra individuati a favore della ditta individuale "Debora Caradio";

**Precisato** che al momento non sussistono motivi ostativi per il diniego dell'autorizzazione in quanto la Soc. *Iacoassistance di Bruno Iaconi & C Snc* ha regolarmente pagato i canoni all'Ente ed ha mantenuto con cura i locali in parola;


Visto il contratto di locazione sottoscritto in data 1° Dicembre 2004;

### **Delibera**


- 1. di autorizzare** la Soc. *Iacoassistance di Bruno Iaconi & C Snc*, a parziale modifica di quanto previsto dall' art. 5 del contratto di locazione sottoscritto in data 1° Dicembre 2004, la sub-locazione dei locali di proprietà dell'Automobile Club Teramo ubicati in Giulianova Via Cupa angolo via Cerulli identificati con la p. lla 1059- Sub. 3 - foglio 15 del Comune di Giulianova – cat. A/10 meglio identificati in giallo nell'allegata planimetria;
- 2. di prendere** atto che la sub locazione sarà formalizzata a favore della Ditta Debora Caradio per il periodo di anni 6 (sei) a far data 1° Gennaio 2015 per l'uso di: "servizi connessi all'informatica";
- 3. di riportare** la presente delibera all'attenzione del Consiglio Direttivo nella sua prossima riunione;

4. **di pubblicare** la presente delibera sul sito istituzionale dell'Ente: [www.teramo.aci.it](http://www.teramo.aci.it);

**IL PRESIDENTE**  
(Avv. Vincenzo Di Gialluca)

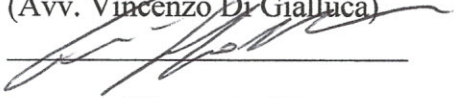

**IL SEGRETARIO**  
(Gabriele IRELLI)

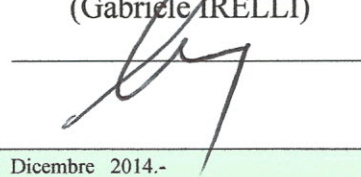


La presente delibera sarà pubblicata:

- all'Albo sociale dell'Automobile Club Teramo dal 28 Novembre 2014 al 28 Dicembre 2014.-
- sul sito istituzionale dell'Ente [www.teramo.aci.it](http://www.teramo.aci.it)

E' copia conforme all'originale agli atti.

**IL DIRETTORE**  
(Gabriele IRELLI)



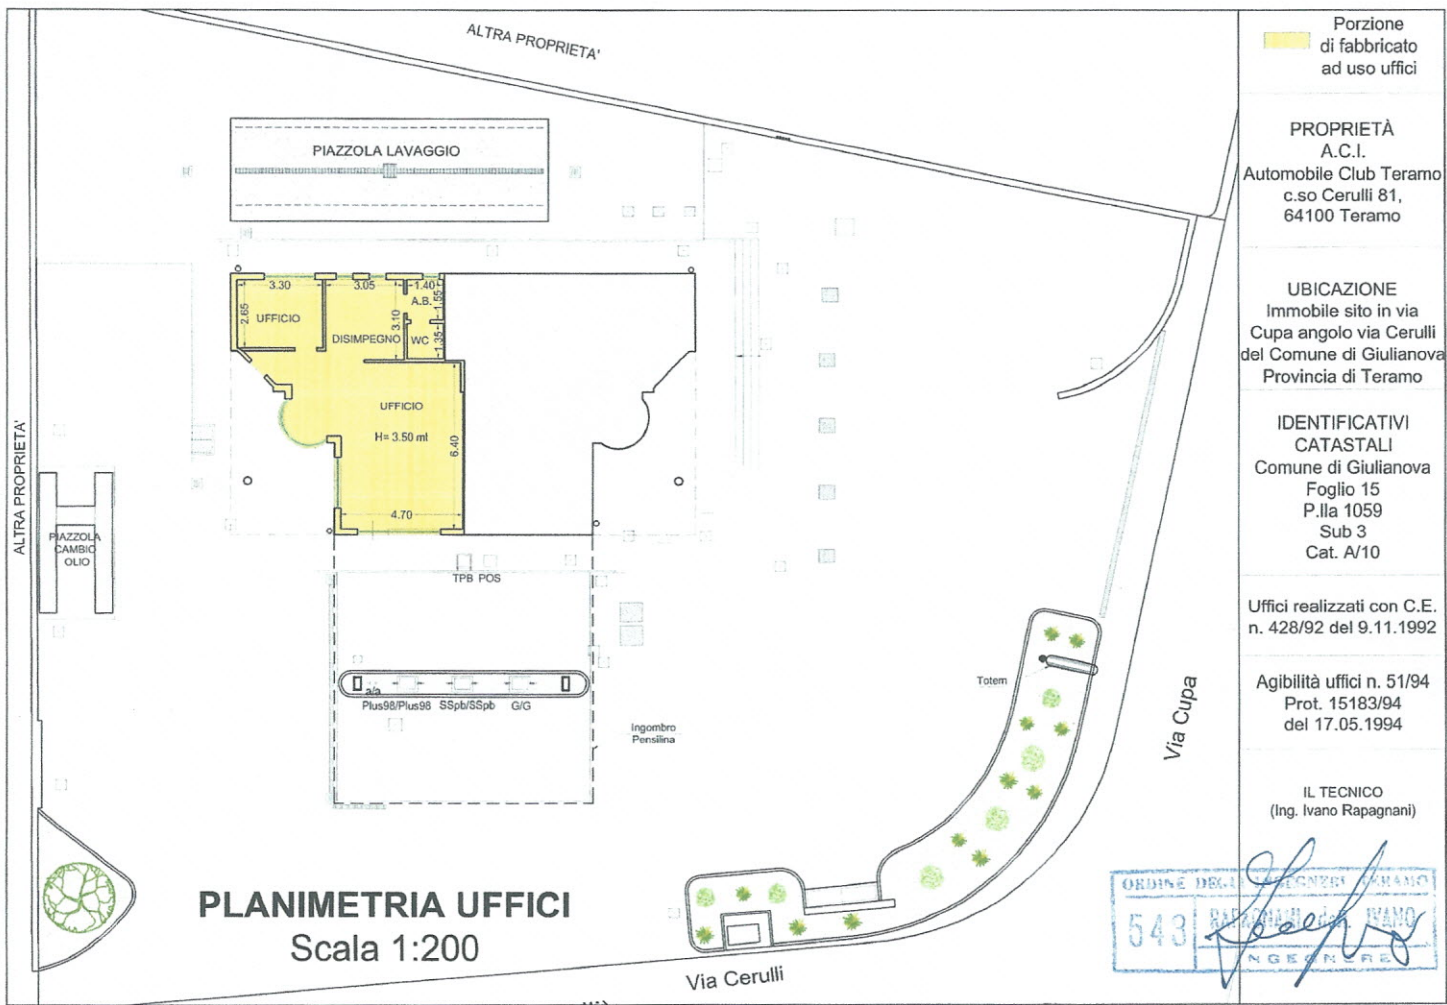

**PLANIMETRIA UFFICI**  
Scala 1:200

Porzione di fabbricato ad uso uffici

**PROPRIETA'**  
A.C.I.  
Automobile Club Teramo  
c.so Cerulli 81,  
64100 Teramo

**UBICAZIONE**  
Immobile sito in via  
Cupa angolo via Cerulli  
del Comune di Giulianova  
Provincia di Teramo

**IDENTIFICATIVI  
CATASTALI**  
Comune di Giulianova  
Foglio 15  
P.IIa 1059  
Sub 3  
Cat. A/10

Uffici realizzati con C.E.  
n. 428/92 del 9.11.1992

Agibilita' uffici n. 51/94  
Prot. 15183/94  
del 17.05.1994

**IL TECNICO**  
(Ing. Ivano Rapagnani)

ORDINE DEGLI INGEGNERI TERAMO  
543  
INGEGNERE